


BUDYNEK A POZIOM - I PIĘTRO

APARTAMENT DWUPOZIOMOWY

PRACOWNIA GEODEZYJNA
GEO-INVEST
RAFAL KRUK
95-082 Chechło Drugie, ul. Ogrodowa 26
tel. 043 677 22 61; kom. 888 728 592
REGON 100541187 NIP 731-183-42-19

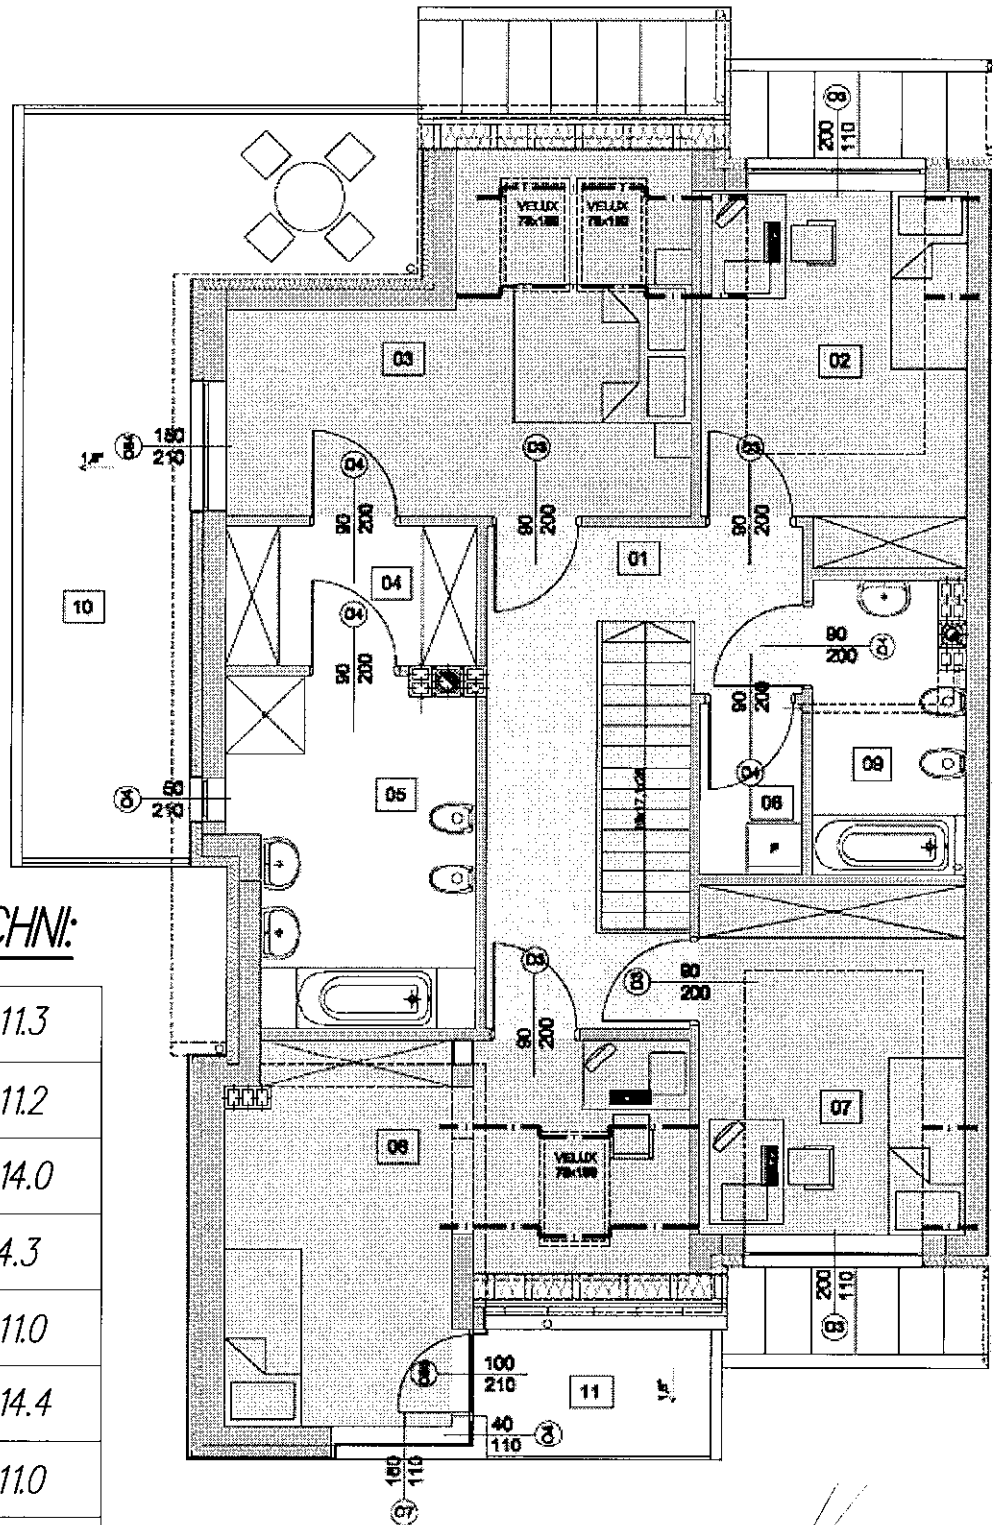

BILANS POWIERZCHNI:

01	Korytarz (bez klatki schodowej)	11.3
02	Sypialnia	11.2
03	Sypialnia	14.0
04	Garderoba	4.3
05	Łazienka	11.0
06	Sypialnia	14.4
07	Sypialnia	11.0
08	Pralnia	1.9
09	Łazienka	6.3
10	Taras	19.5
11	Taras	4.0

SUMA POWIERZCHNI UŻYTKOWEJ = 85.4m²
(bez tarasów)

Pomiary i obliczenie powierzchni wykonano zgodnie z Polską Normą PN-70/B-02365.

GEODETA UPRAWNIONY
mgr inż. *Rafał Kruk*
tel. 888 728 592
upr. nr 19969

APARTAMENTY
ZŁOTNO